



Pu=51

NUMERACJA MIESZKAŃ

I piętro- 4

II piętro- 7

III piętro- 10

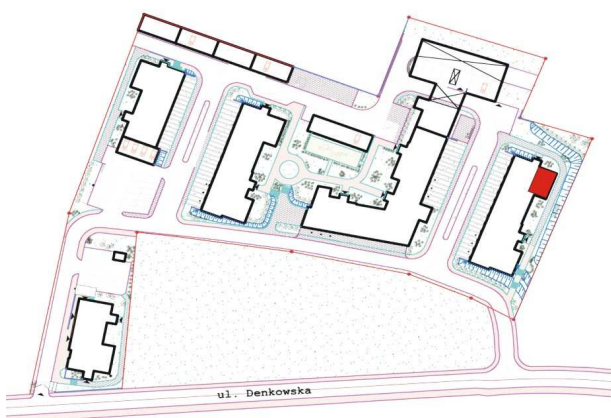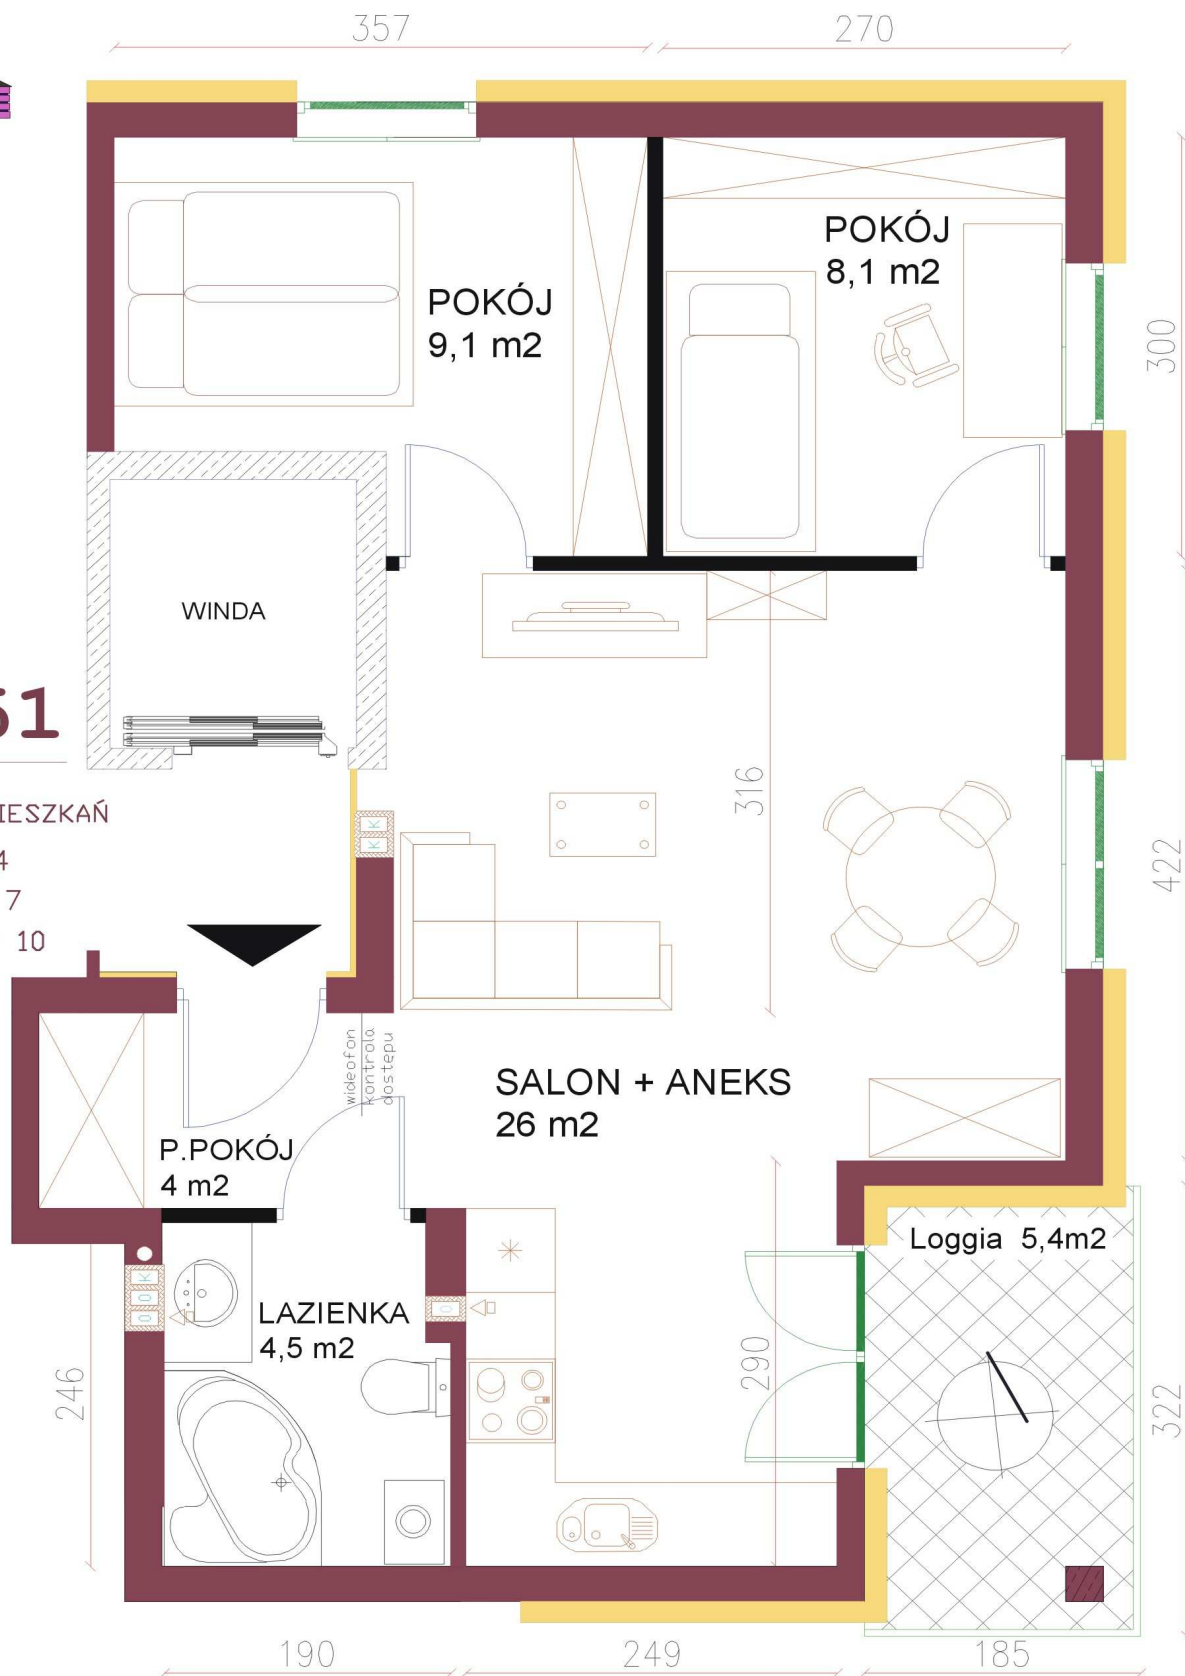

Mieszkanie NR E 4

Powierzchnia użytkowa **51 m²**

Loggia **5,4 m²**

Piwniczka **Dostępna**

Kondygnacja **1,2,3 piętro**

Winda **TAK**

DOSTĘPNOŚĆ w BUDYNKU "E"