
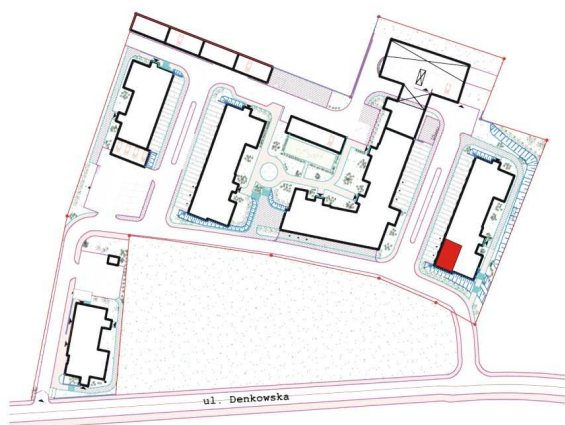


**Pu=65,4**

NUMERACJA MIESZKAŃ  
Parter- 17  
I piętro- 21

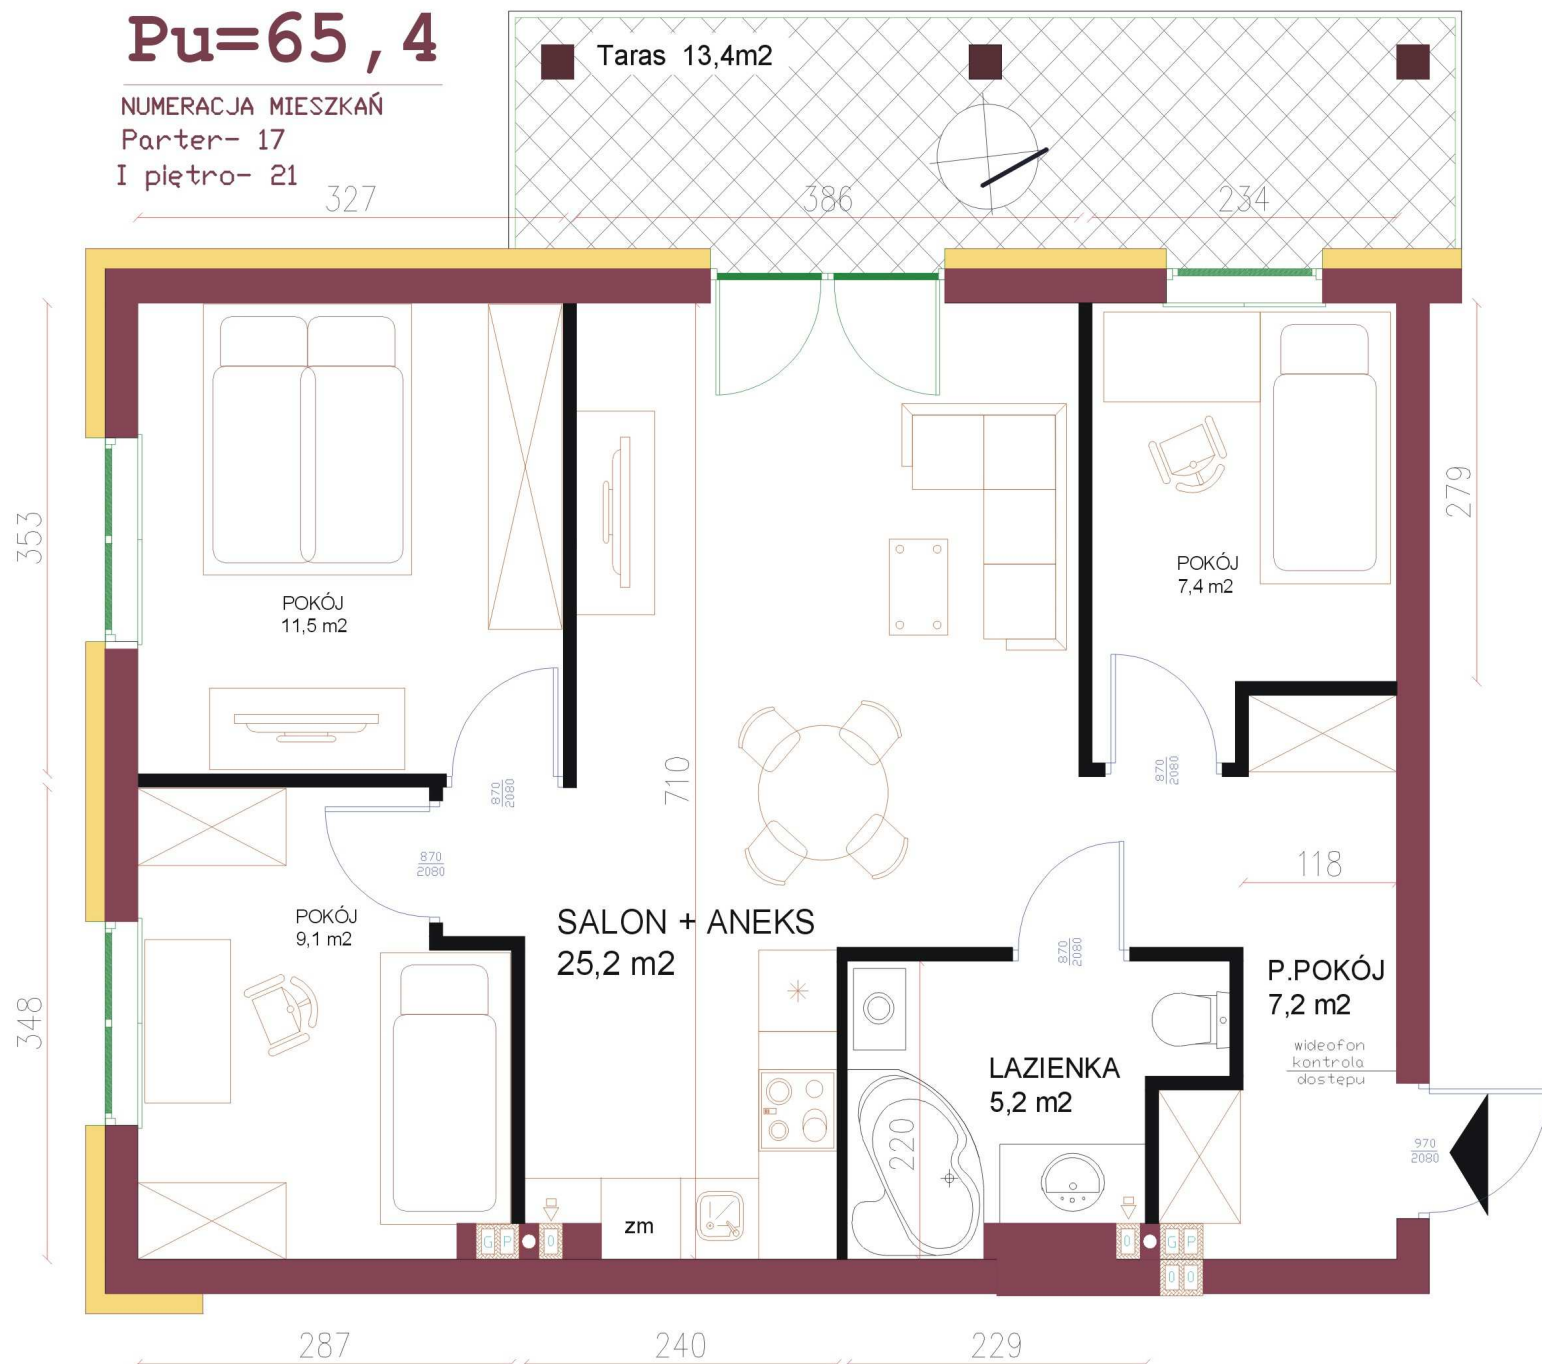

## Mieszkanie NR E 8

Powierzchnia użytkowa **65,4 m<sup>2</sup>**

Taras **13,4 m<sup>2</sup>**

Piwniczka **Dostępna**

Kondygnacja **Wysoki parter, 1 piętro**

Winda **TAK**